

1. Querabspernung durch einseitige Leitbaken
 Verschwenkungsmaß ca. 1 : 10
 Abstand max. 6 m
 Einseitige Warnleuchten auf jeder Leitbake


2. Längsabspernung durch doppelseitige Leitbaken
 Abstand max. 20 m
 Ggf. doppelseitige Warnleuchte auf jeder 2. Leitbake

temporäre Fahrbahnmarkierung: Gelbstrich S 1-0

Straßenbauverwaltung Freistaat Bayern
 aufgestellt: Staatliches Bauamt Nürnberg
 Karl Betz, Bauinspektor
 Straße / Abschnittsnummer / Station: B2-von 2530-0,415 bis 2550-0,300
 PROJIS-Nr.:
 Unterlage: 1
 Lageplan
 Verkehrssicherung / Umleitung Phase
 Fahrtrichtung Nürnberg
 Maßstab: 1 : 5000
 Datum: 17.10.2022

B 2 Augsburg - Nürnberg
 Deckensanierung bei Röttenbach

widersprüchliche Beschilderung ist berührungslos abzudecken

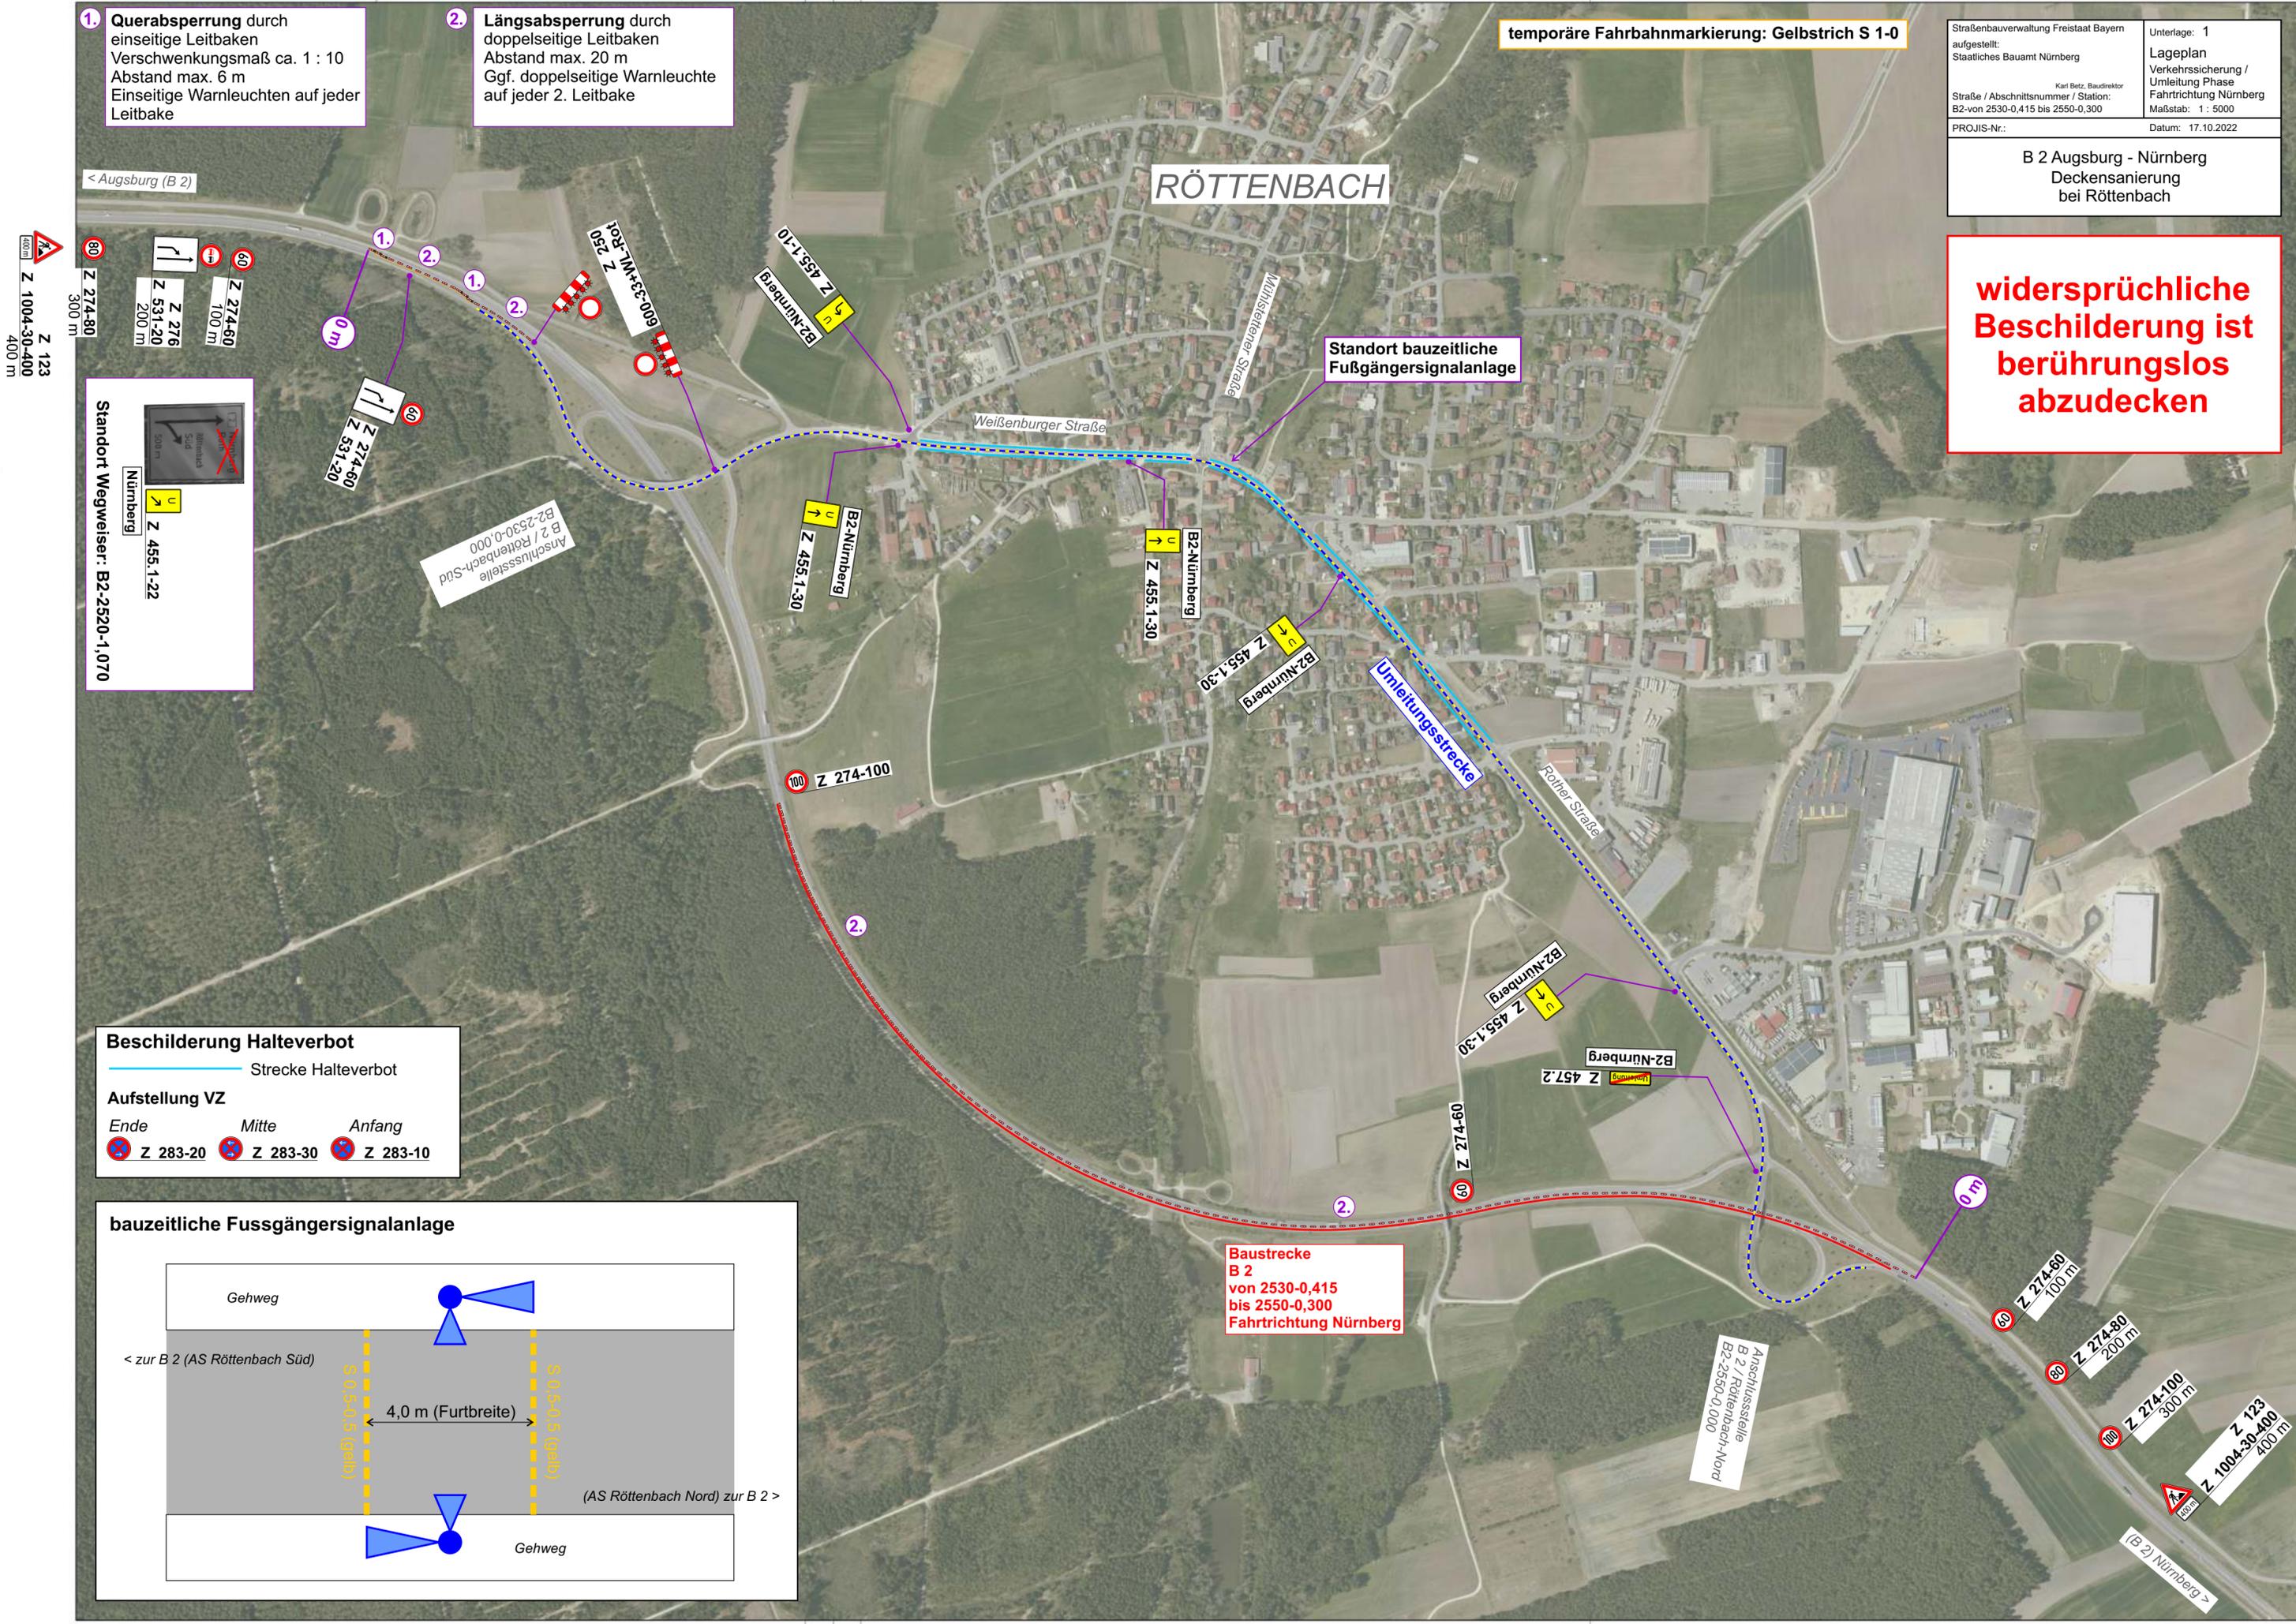

Standort Wegweiser: B2-2520-1,070


Nürnberg
 Z 455.1-22

Beschilderung Halteverbot

— Strecke Halteverbot

Aufstellung VZ

Ende Mitte Anfang
 Z 283-20 Z 283-30 Z 283-10

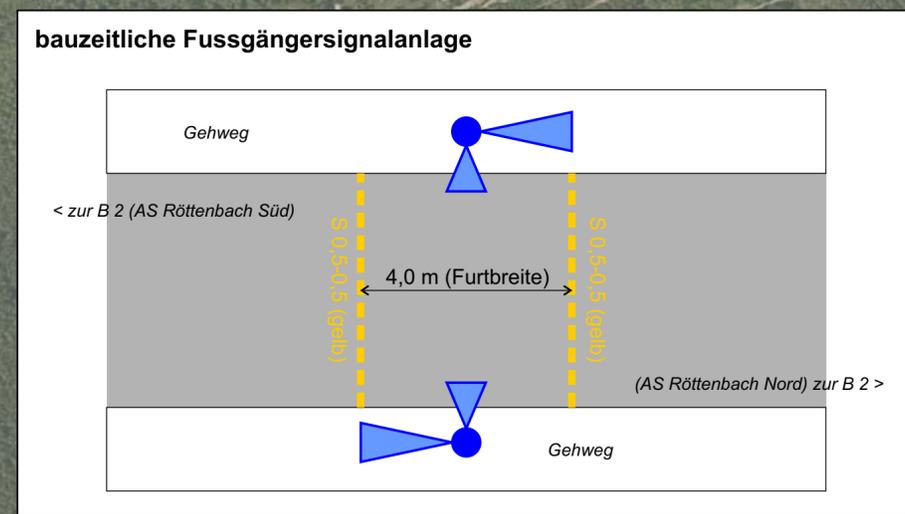

Baustrecke B 2 von 2530-0,415 bis 2550-0,300 Fahrtrichtung Nürnberg

1. Querabspernung durch einseitige Leitbaken
 Verschwenkungsmaß ca. 1 : 10
 Abstand max. 6 m
 Einseitige Warnleuchten auf jeder Leitbake

2. Längsabspernung durch doppelseitige Leitbaken
 Abstand max. 20 m
 Ggf. doppelseitige Warnleuchte auf jeder 2. Leitbake

temporäre Fahrbahnmarkierung: Gelbstrich S 1-0

Straßenbauverwaltung Freistaat Bayern
 aufgestellt: Staatliches Bauamt Nürnberg
 Karte Betz, Bauinspektor
 Straße / Abschnittsnummer / Station: B2-von 2530-0,415 bis 2550-0,300
 PROJIS-Nr.:
 Unterlage: 2
 Lageplan
 Verkehrssicherung / Umleitung Phase
 Fahrtrichtung Augsburg
 Maßstab: 1 : 5000
 Datum: 28.10.2022

B 2 Augsburg - Nürnberg
 Deckensanierung bei Röttenbach

widersprüchliche Beschilderung ist berührungslos abzudecken

Z 123
 Z 1004-30-400
 400 m

< Augsburg (B 2)

RÖTTENBACH

Standort bauzeitliche Fußgängersignalanlage

Standort Wegweiser: B2-2520-1,070
 Nürnberg
 Z 455-1-22


Anschlussstelle B2-2530-0,000
 B 2 / Röttenbach-Süd

Baustrecke B 2 von 2530-0,415 bis 2550-0,300 Fahrtrichtung Augsburg

Standort Wegweiser: B2-2550-0,840
 Augsburg
 Weidenburg
 Röttenbach Nord
 Autobahn
 500 m

Z 274-60 100 m
 Z 276 100 m
 Z 511-10 200 m
 Z 274-80 300 m
 Z 123 400 m
 Z 1004-30-400

Beschilderung Halteverbot
 Strecke Halteverbot
Aufstellung VZ
 Ende Mitte Anfang
 Z 283-20 Z 283-30 Z 283-10

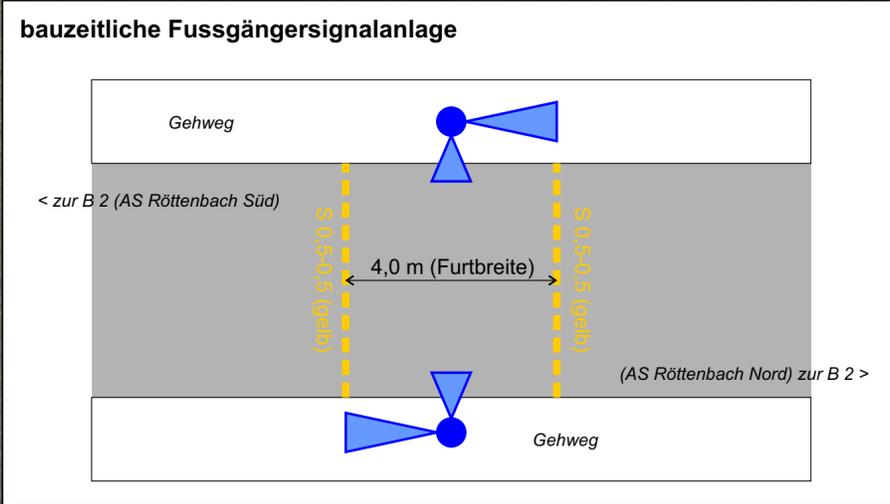


DETAIL siehe Unterlage 3

Anschlussstelle B2-2550-0,000
 B 2 / Röttenbach-Nord

Z 274-100
 (B 2) Nürnberg >

B 2 Augsburg - Nürnberg
Deckensanierung
bei Röttenbach

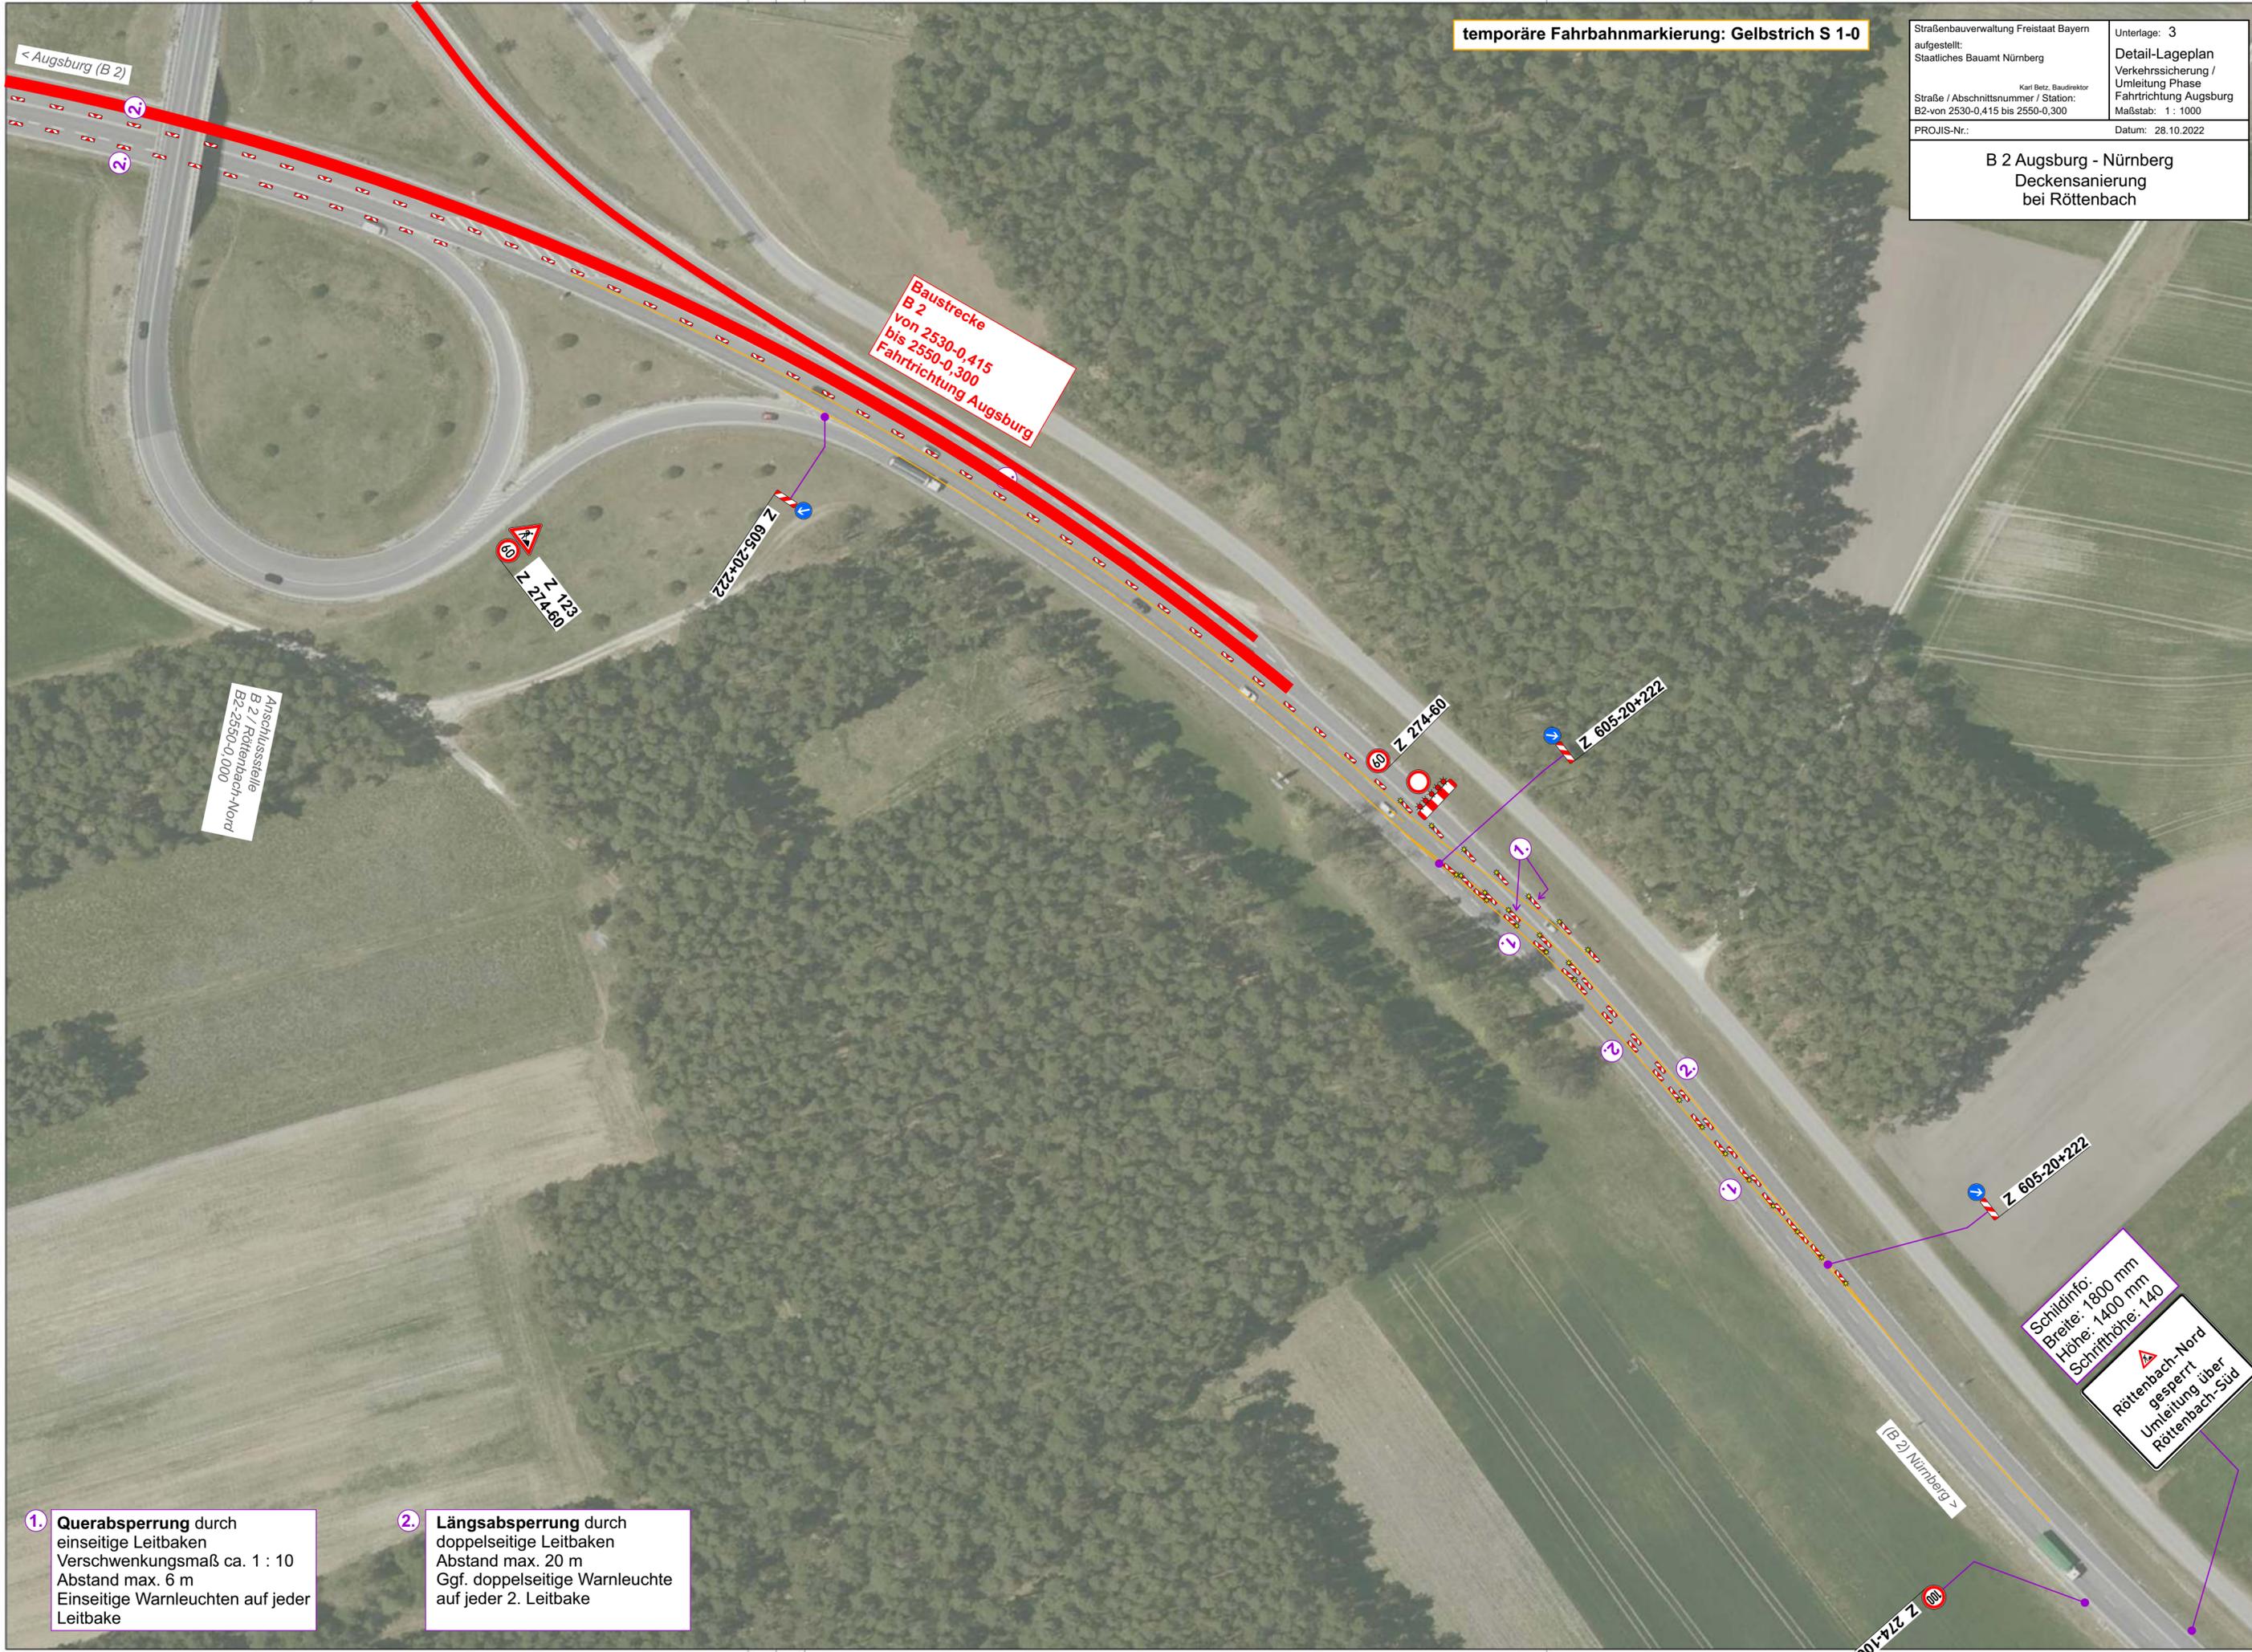

Baustrecke
B 2
von 2530-0,415
bis 2550-0,300
Fahrtrichtung Augsburg

Anschlussstelle
B 2 / Röttenbach-Nord
B2-2550-0,000

1. **Querabspernung** durch einseitige Leitbaken
Verschwenkungsmaß ca. 1 : 10
Abstand max. 6 m
Einseitige Warnleuchten auf jeder Leitbake

2. **Längsabspernung** durch doppel­seitige Leitbaken
Abstand max. 20 m
Ggf. doppel­seitige Warnleuchte auf jeder 2. Leitbake

Schildinfo:
Breite: 1800 mm
Höhe: 1400 mm
Schriftgröße: 140
Röttenbach-Nord gesperrt
Umleitung über Röttenbach-Süd